


丹後文化会館舞台平面図 S=1:100

〒627-0012 京都府京丹後市峰山町杉谷 1030 番地 TEL 0772-62-5200

題名 幕 場 演 出

開演 年 月 日 時 分 ~ 時 分 装 置

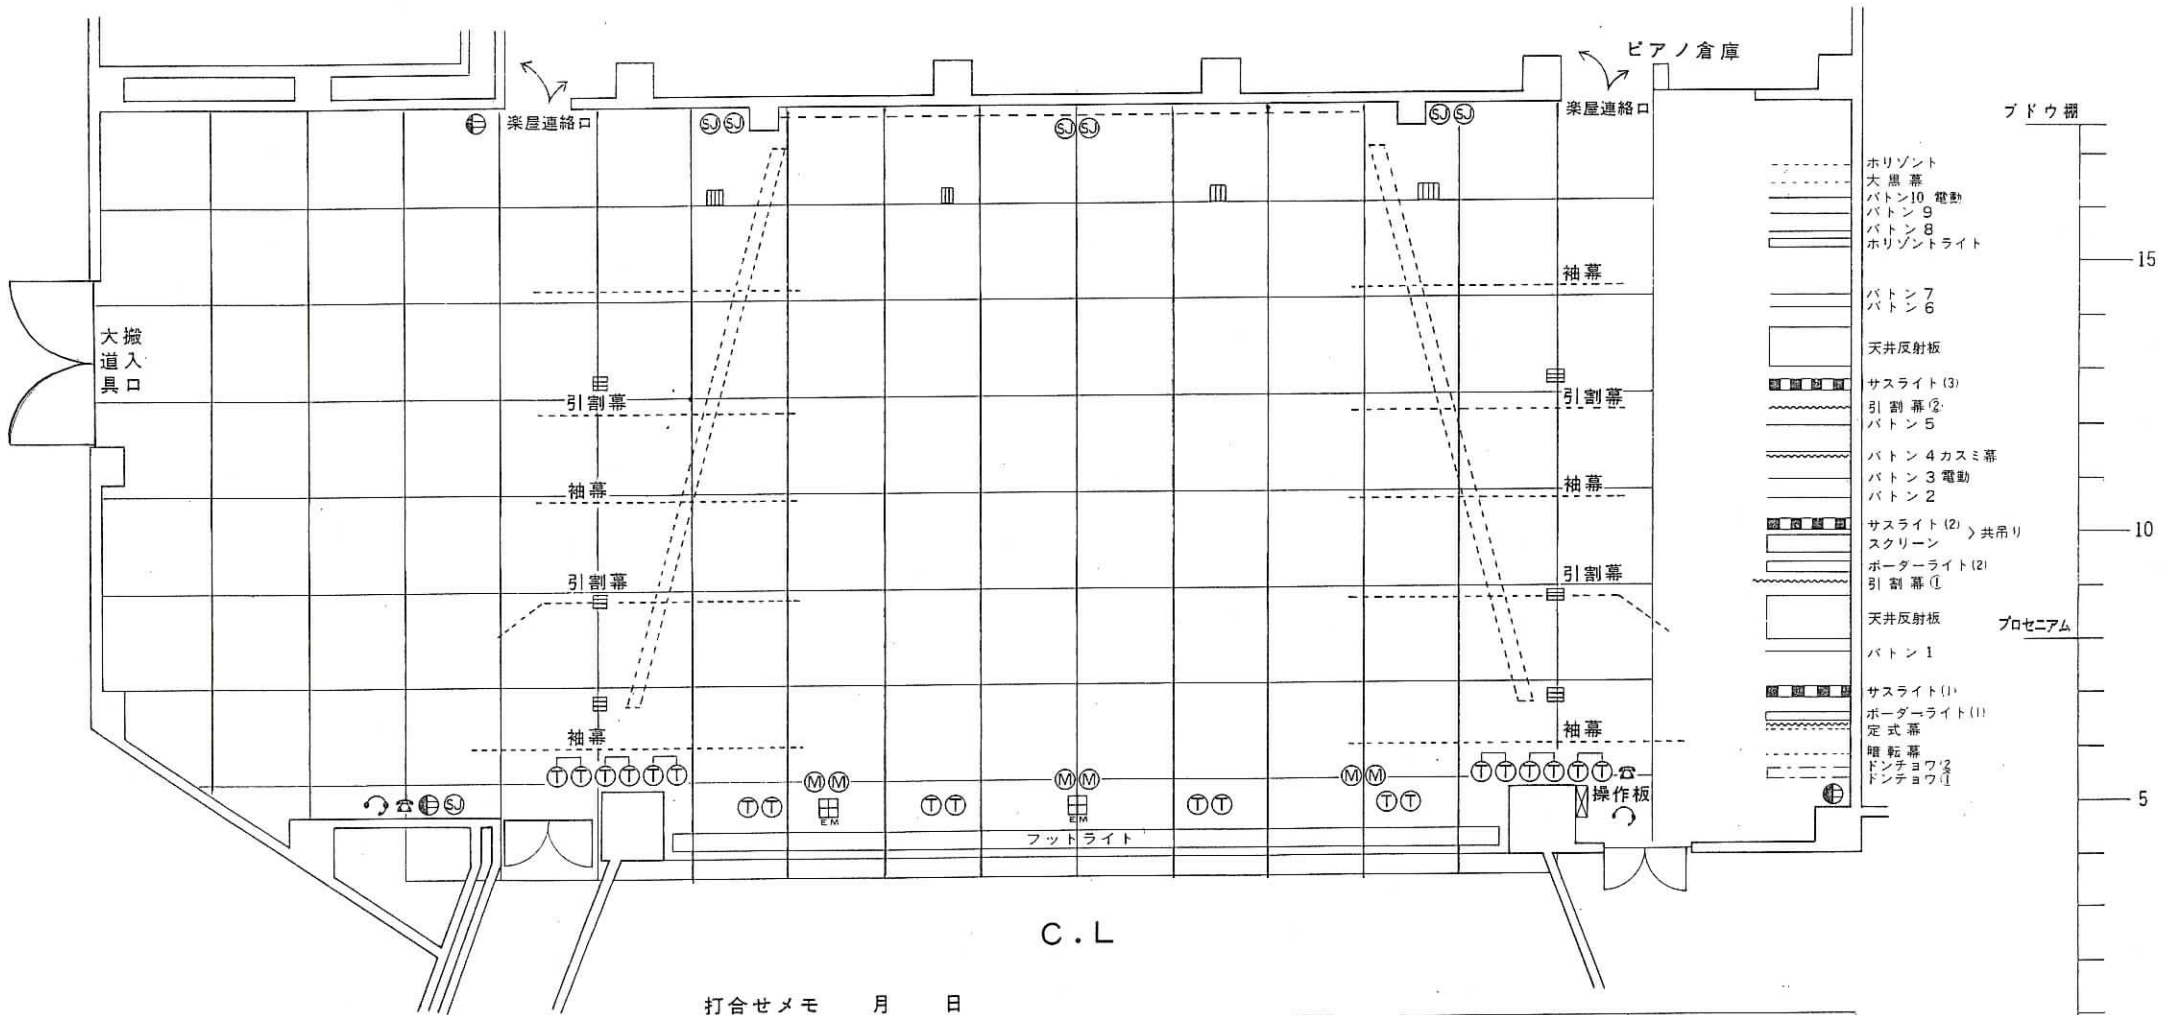

打合せメモ 月 日

【凡 例】	
T型フロアコンセント	Ⓧ
壁付コンセント	Ⓧ
マイクフロアコンセント	Ⓧ
エレベーターマイク	Ⓧ
室内電話	☎
インカム	Ⓧ
スピーカーコンセント	Ⓧ
A型フロアコンセント	Ⓧ
絨 帳	----
暗 転 幕	Ⓧ
定 式 幕	Ⓧ
大 黒 幕	Ⓧ
ホ リ ゾ ン ト	Ⓧ
カ ス ミ	Ⓧ
中 割	Ⓧ
ポ ー タ ー ラ イ ト	Ⓧ
サ ス ラ イ ト	Ⓧ
バ ト ン	Ⓧ
ス ク リ ー ン	Ⓧ
天 板	Ⓧ

- ホリゾン
- 大黒幕
- ボタン10 電動
- ボタン9
- ボタン8
- ホリゾンライト
- ボタン7
- ボタン6
- 天井反射板
- サスライト(3)
- 引割幕②
- ボタン5
- ボタン4カスミ幕
- ボタン3 電動
- ボタン2
- サスライト(2) 共吊り
- スクリーン
- ポーターライト(2)
- 引割幕①
- 天井反射板
- ボタン1
- サスライト(1)
- ポーターライト(1)
- 定式幕
- 暗転幕
- ドンチヨウ

