


丹後文化会館舞台平面図 S=1:100

〒627-0012 京都府京丹後市峰山町杉谷 1030 番地 TEL 0772-62-5200

題名 幕 場 演 出

開演 年 月 日 時 分 ~ 時 分 装 置

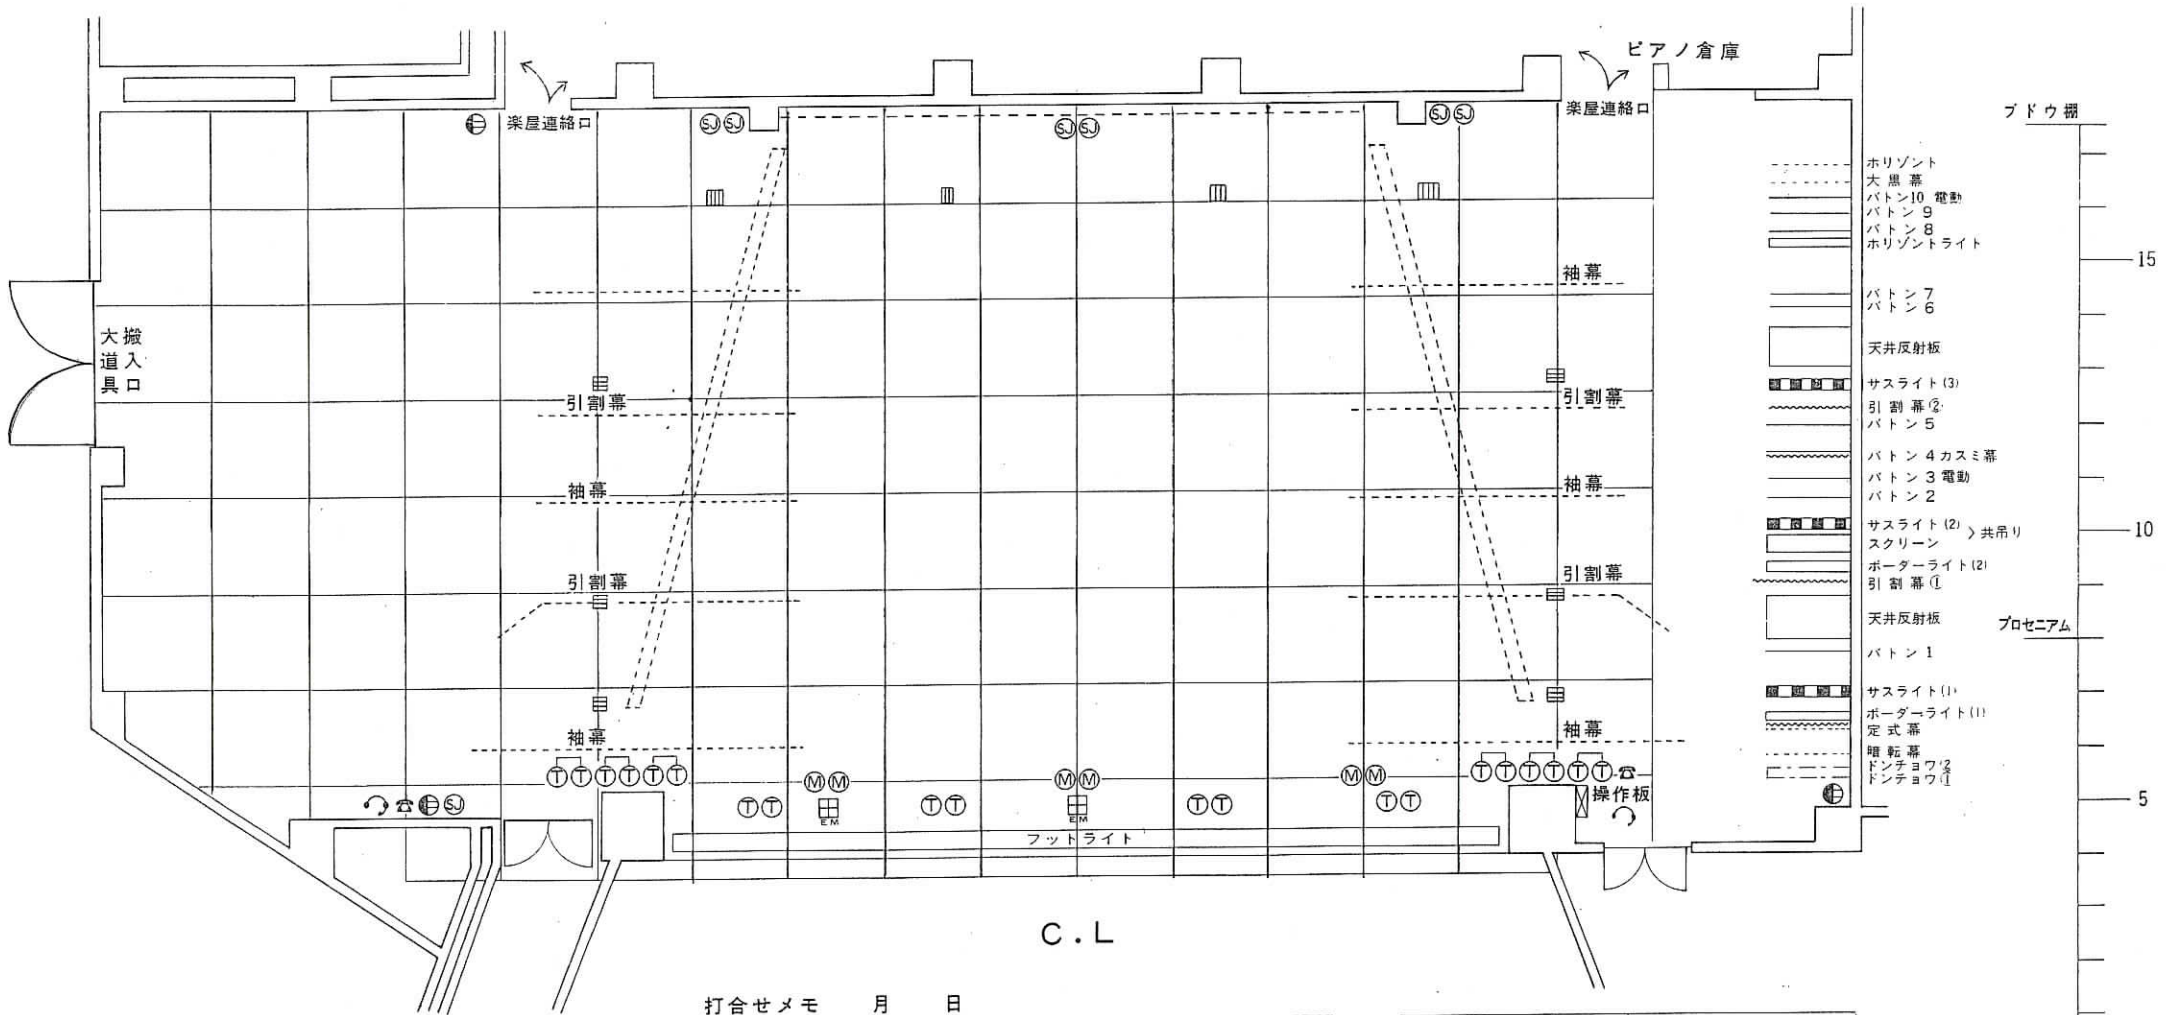

打合せメモ 月 日

【凡 例】	
T型フロアコンセント	Ⓧ
壁付コンセント	Ⓧ
マイクフロアコンセント	Ⓜ
エレベーターマイク	Ⓜ
室内電話	☎
インカム	Ⓜ
スピーカーコンセント	Ⓧ
A型フロアコンセント	Ⓜ
絨 帳	----
暗 転 幕	Ⓧ
定 式 幕	Ⓧ
大 黒 幕	Ⓧ
ホ リ ゾ ン ト	Ⓧ
カ ス ミ	Ⓧ
中 割	Ⓧ
ポ ー タ ー ラ イ ト	Ⓧ
サ ス ラ イ ト	Ⓧ
バ ト ン	Ⓧ
ス ク リ ー ン	Ⓧ
天 板	Ⓧ

ブドウ棚

15

10

プロセシウム

5

ステージ

0

客席前床